

Echelle 1:25'000

Mise en consultation publique par parution dans la Feuille officielle n° du

Adopté par l'Association des communes du district du Lac, le

La Secrétaire

Le Président

Consultation, 17 septembre 2025

Mandat : 2531pa
Document : 2531_PDR_Lac_acapp.aprx
Format : 84/90

archam

Archam et Portenaires SA
Rue du Jura 43
1700 Fribourg
026 347 10 90
info@archam.ch
archam.ch

Légende

Fiche de mesures correspondante

Urbanisation et équipements

Structure urbaine

- Centre régional
- Centre local
- Autre localité desservie par le chemin de fer
- Axe de transports publics structurant
- Axe de transports publics structurant (hors périmètre du PDR)

Territoire d'urbanisation

- Zone à bâtir
- Secteur d'extension
- Direction de l'extension (surface en ha)
- Direction de l'extension à long terme pour la zone d'activité cantonale (surface en ha)
- Adaptation du territoire d'urbanisation : ajout
- Adaptation du territoire d'urbanisation : suppression

Zones d'activités

- Secteur stratégique et périmètre d'extension (surface en ha)
- Zone d'activités cantonale
- Zone d'activités régionale et périmètre d'extension (surface en ha)
- Zone d'activités régionale
- Zone d'activités locale
- Zone d'activités : suppression

Tourisme

- Pôle touristique cantonal
- Pôle touristique régional
- Papilorama à développer
- Golf
- Circuit de karting Expodrom

Rives de lac

- Rive à vocation naturelle
- Rive avec maintien de l'existant et/ou utilisation extensive
- Rive à développer
- Point d'accès
- Ligne de navigation publique
- Débarcadère
- Hangar à bateaux à créer
- Port existant
- Port à créer / améliorer
- Plage / zone de détente

Patrimoine

- Site archéologique de l'objet sériel "Palafittes autour des Alpes" inscrit à l'UNESCO
- Site ISOS (importances nationale et régionale, périmètres construit et environnement, catégories 1 à 3)
- Chemin IVS (importances nationale et régionale, beaucoup de substance)

Mobilité

Transports publics

- Ligne ferroviaire
- Ligne de bus
- Adaptation du tracé de la ligne de bus
- Gare ferroviaire
- Arrêt de bus
- P+R existant
- P+R à créer / améliorer
- B+R existant
- B+R à créer / à améliorer

Mobilité douce¹

- Itinéraire cyclable utilitaire cantonal / itinéraire cantonal de cyclotourisme
- Itinéraire cyclable utilitaire cantonal à améliorer
- Itinéraire cantonal de cyclotourisme à créer
- Itinéraire cantonal de cyclotourisme à supprimer
- Projet d'itinéraire cantonal de cyclotourisme à supprimer
- Liaison cyclable régionale
- Liaison cyclable régionale à créer
- Itinéraire de tourisme et de loisirs (itinéraires SuisseMobile de randonnée pédestre et roller, sentier des rives, sentier maraîcher)
- Sentier des rives à créer

Transports individuels motorisés

- Autoroute
- Jonction
- Moosstrasse
- Route cantonale
- Eventuel contournement
- Assainissement

Espace rural et naturel

- Espace naturel d'importance nationale
- Espace naturel d'importance cantonale

Environnement

Gestion des ressources


- Site d'extraction des matériaux prioritaire (PSEM)
- Ressource à préserver (PSEM)
- STEP à améliorer
- Centre de compostage d'importance interrégionale

Risques chimiques et technologiques

- Gazoduc
- Périmètre de consultation OPAM de gazoduc

Autres éléments

- Périmètre du PDR
- Limite cantonale
- Limite communale
- Lac et cours d'eau
- Forêt

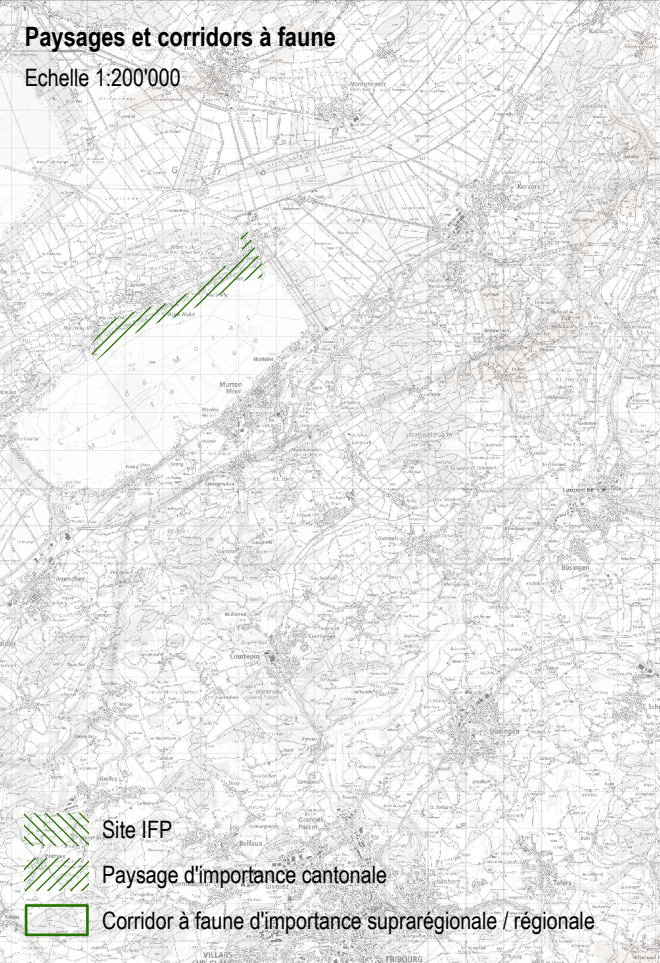

¹ Les planifications du réseau cyclable cantonal utilitaire et du réseau cantonal de cyclotourisme sont en cours de révision.